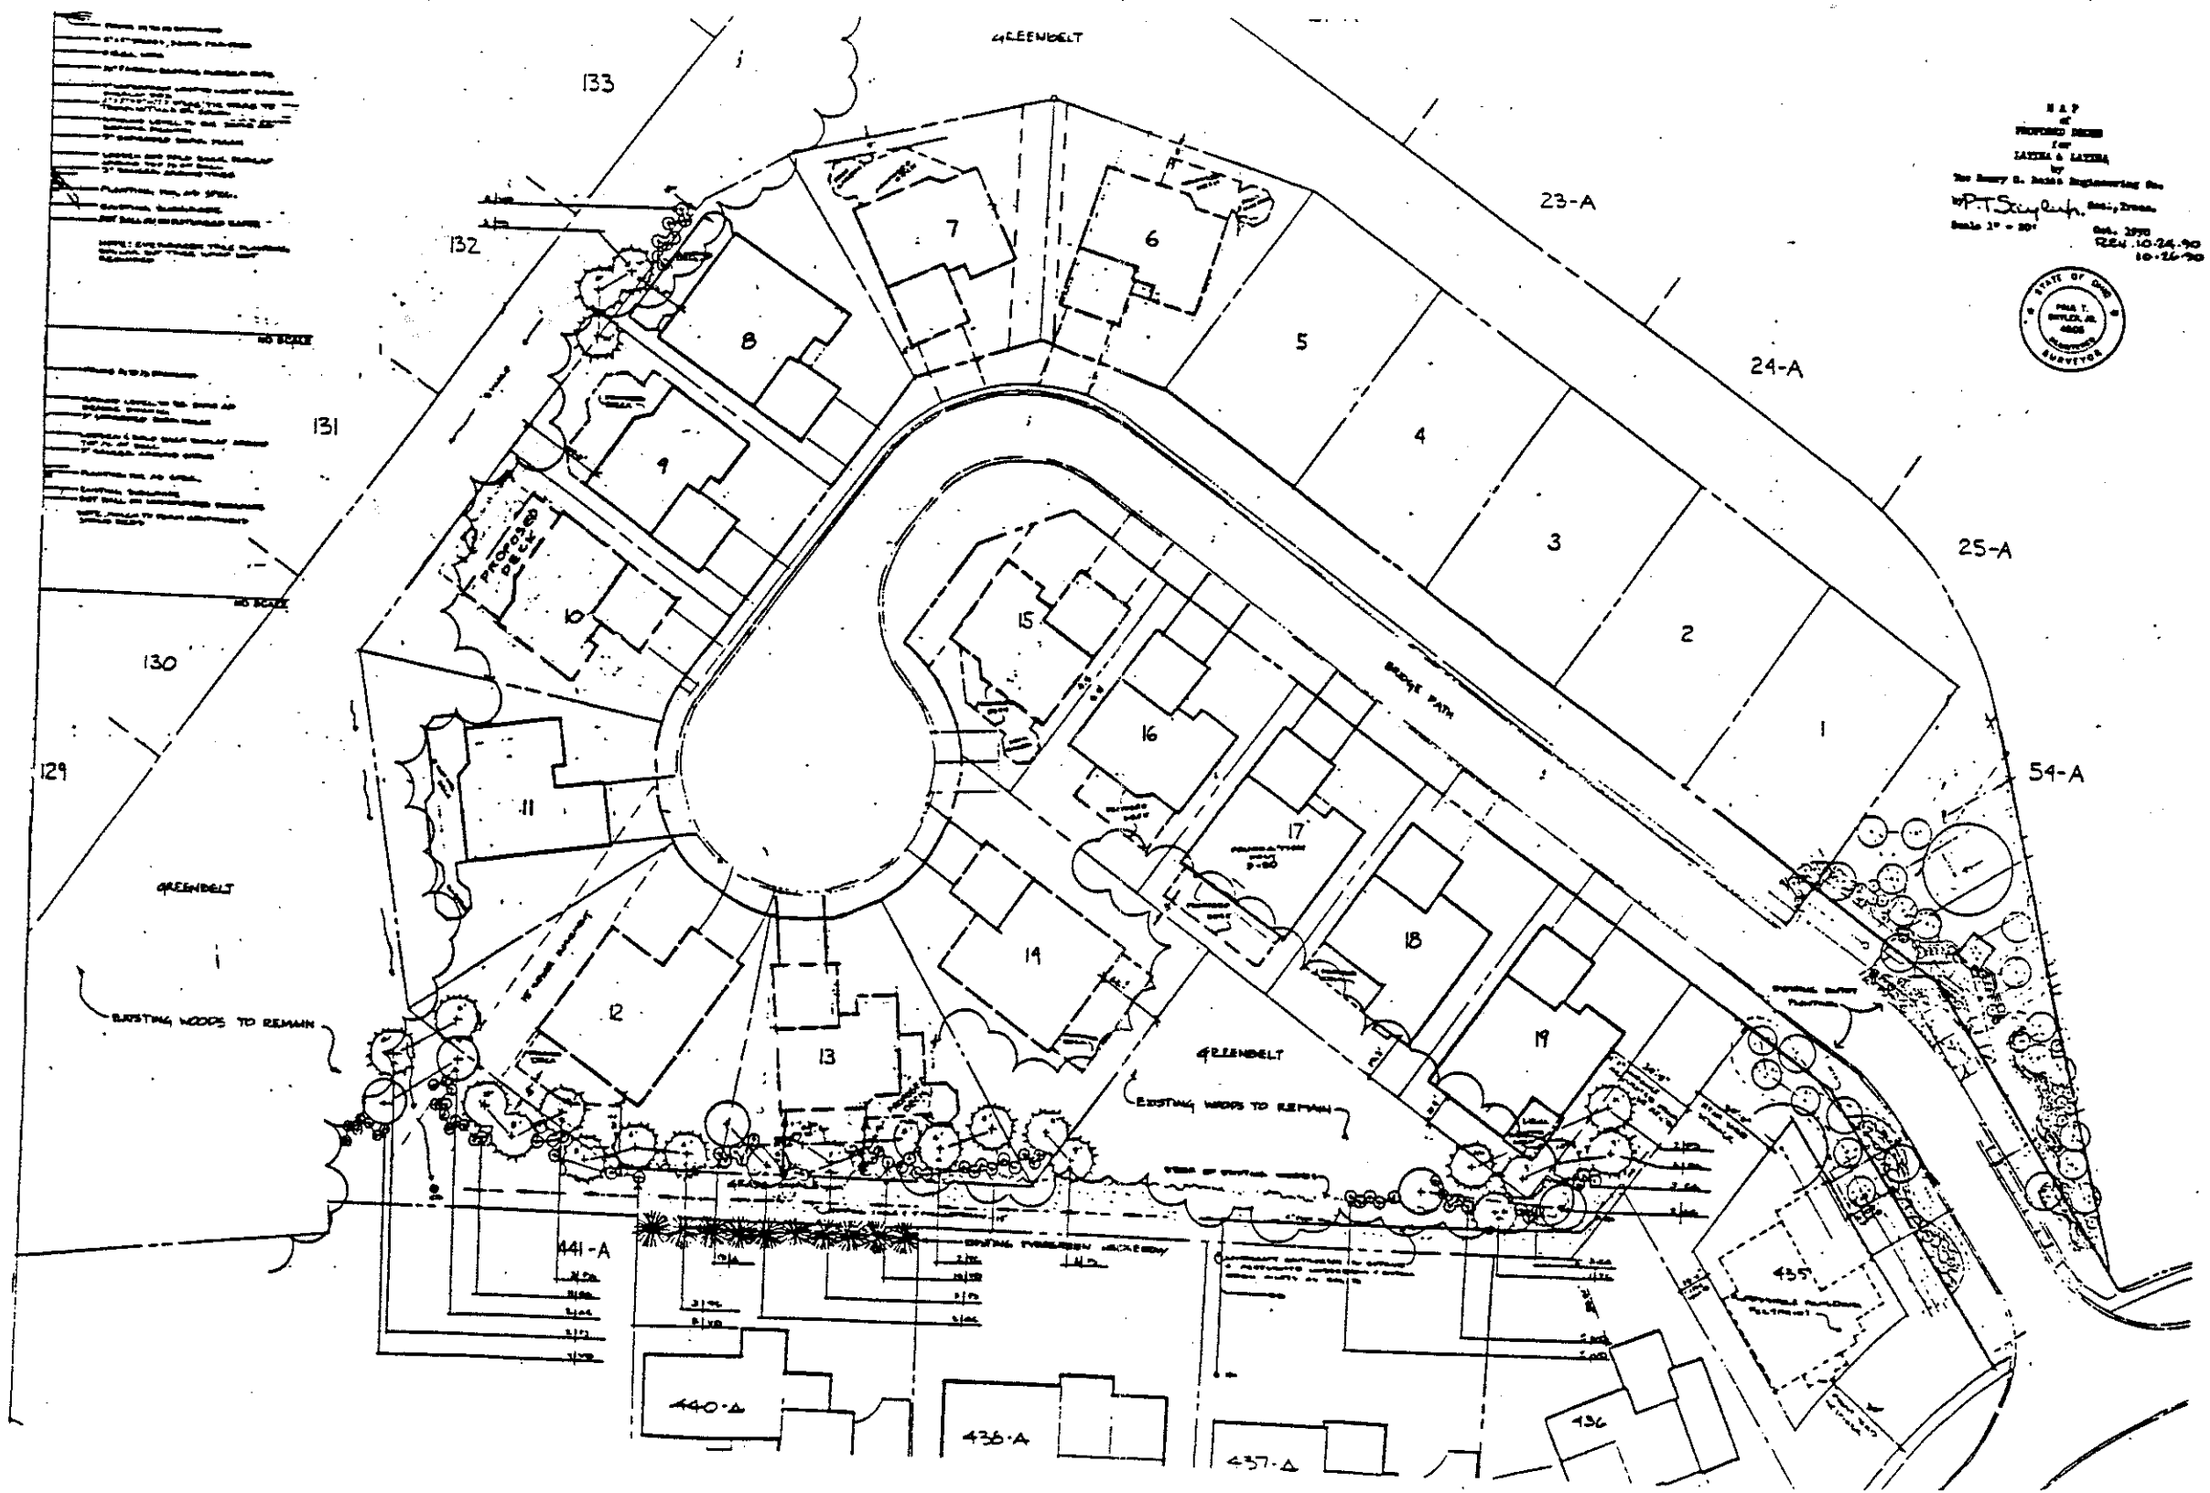
GREENBELT
133
132
131
130
129
23-A
24-A
25-A
54-A
1
2
3
4
5
6
7
8
9
10
11
12
13
15
16
17
18
19
PROPOSED DECK
BRIDGE PATH
EXISTING WOODS TO REMAIN
441-A
440-A
436-A
437-A
436
435